


VISTA LATERAL GENERAL

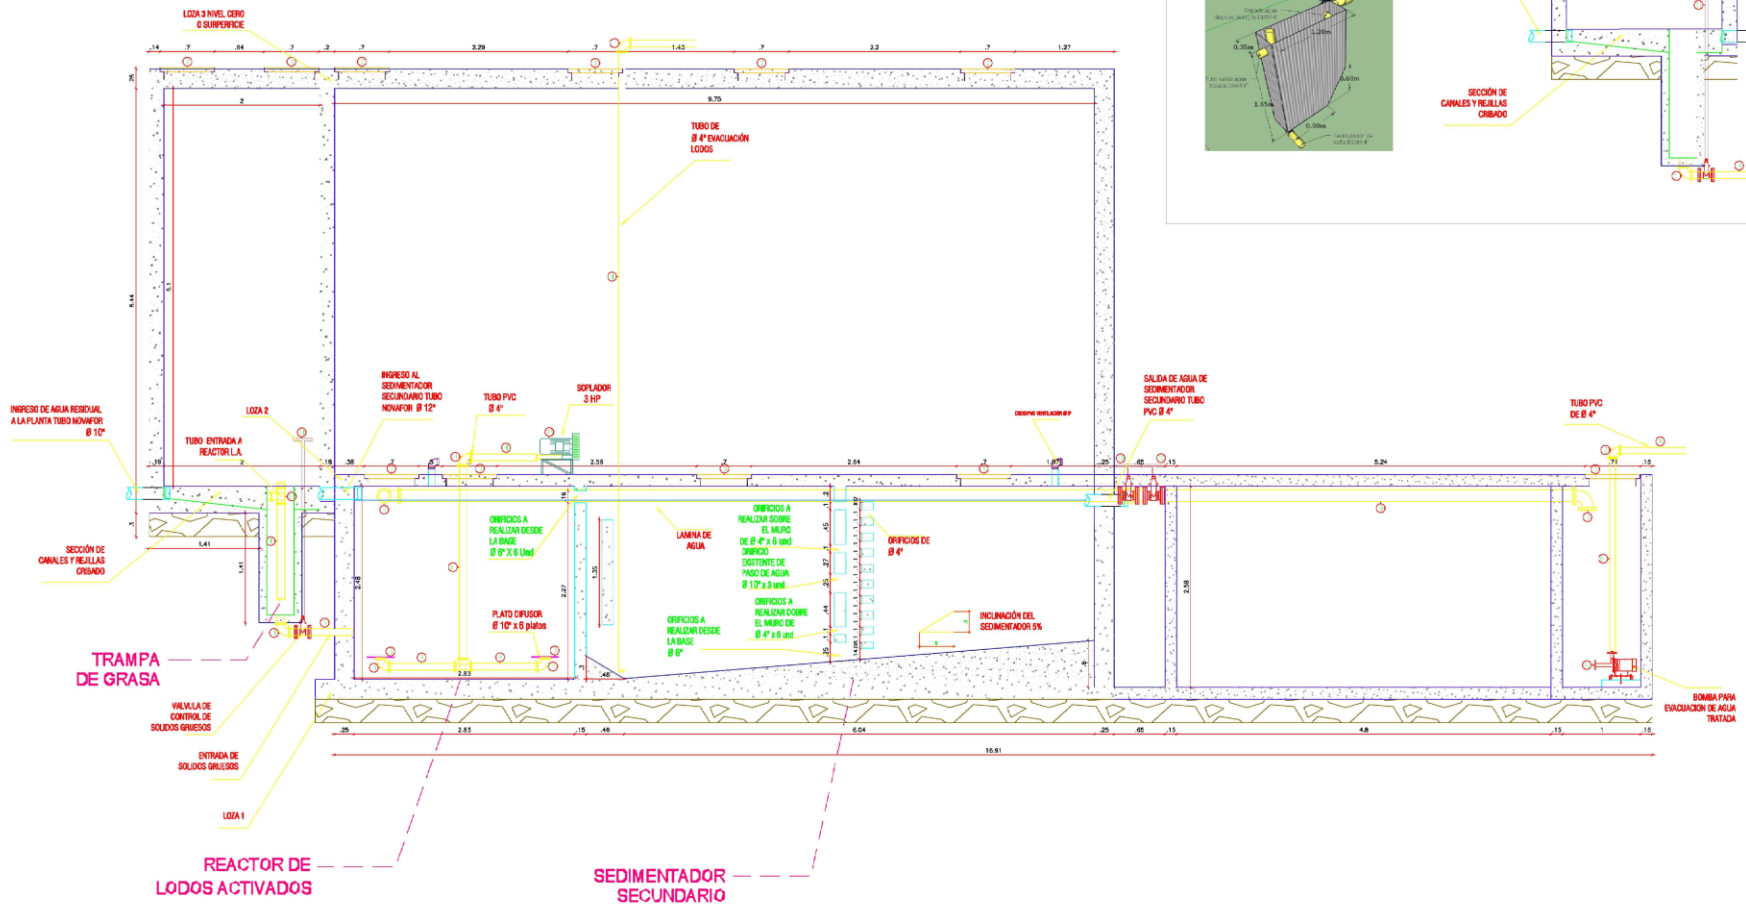

DETALLE DE ZONA DE CANALES, REJILLA Y TRAMPA DE GRASA

